
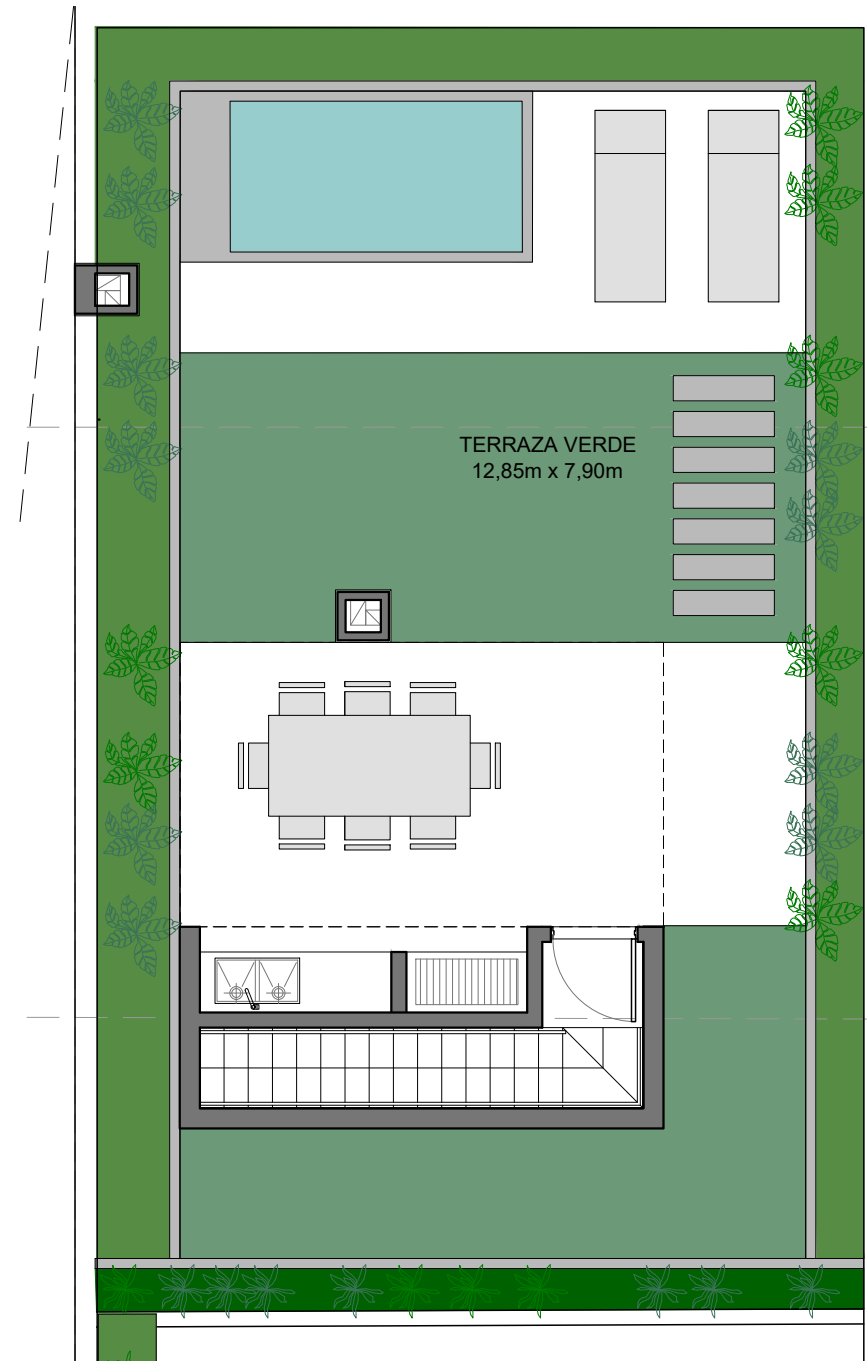


LUJAN / FRANCIA 577

UNIDAD 307

NIVEL 3

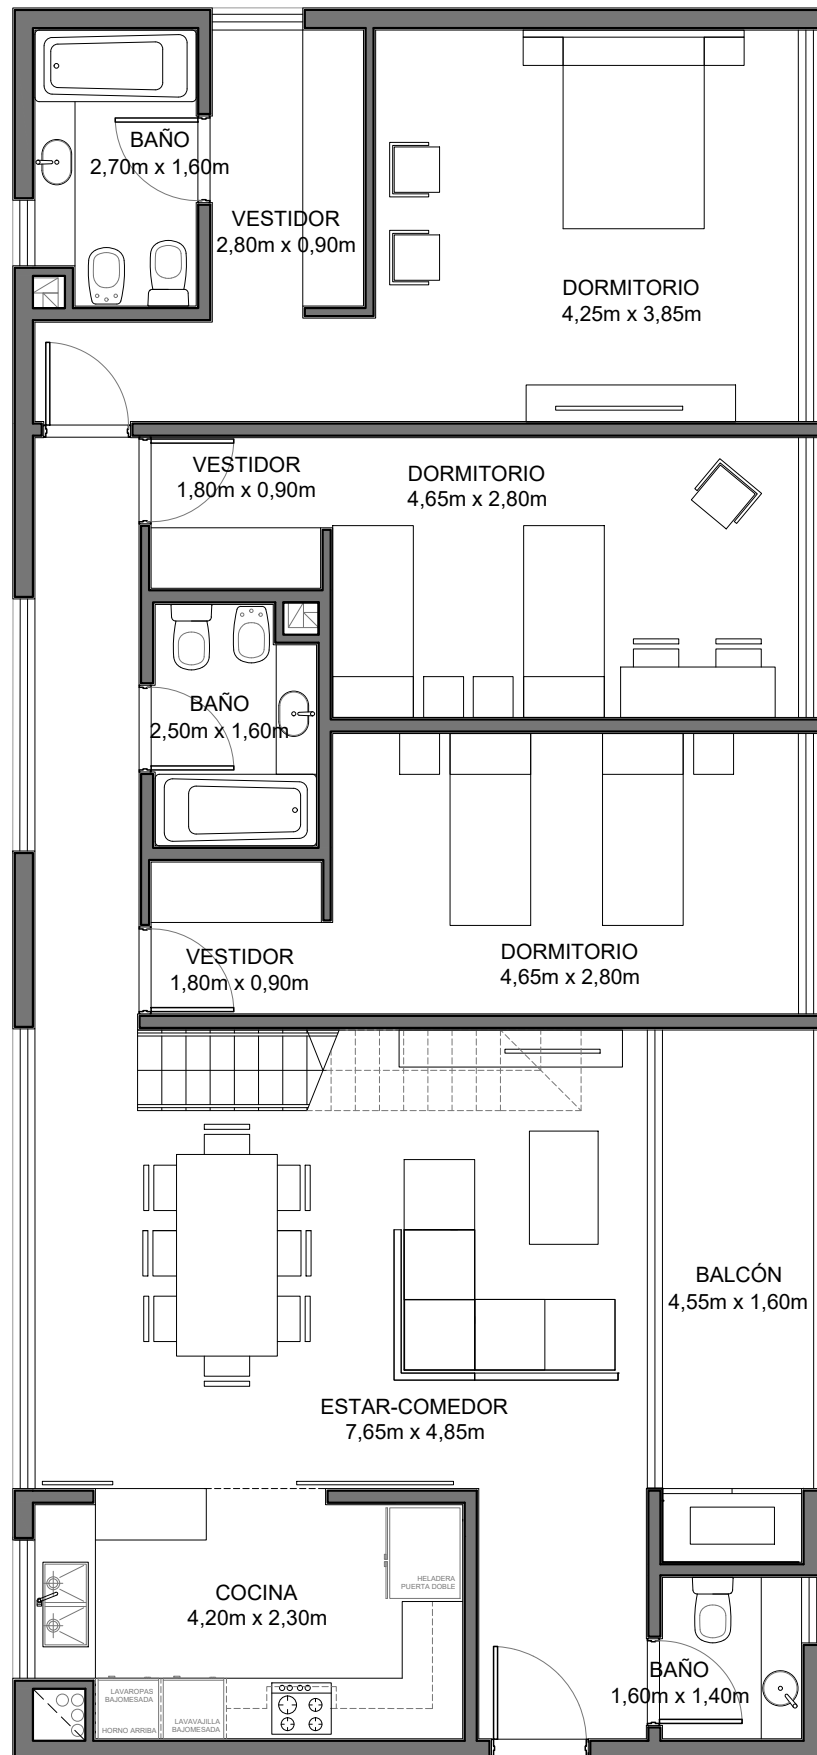

Superficie terraza verde: 104,19m²


ESC: 1:75

CANTIDAD DE AMBIENTES: 4

Superficie Cubierta: 120,00m²

Superficie de Balcón: 8,46m²

Superficie Total: 128,46m²

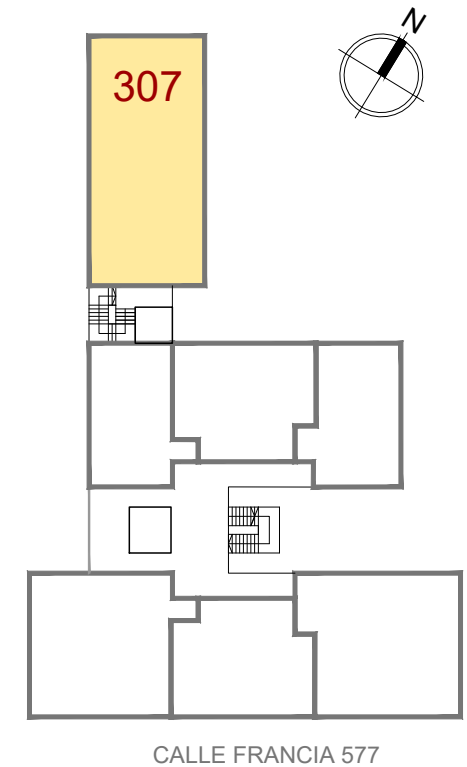

CALLE FRANCIA 577